


Pp 157,00 m n.p.m.

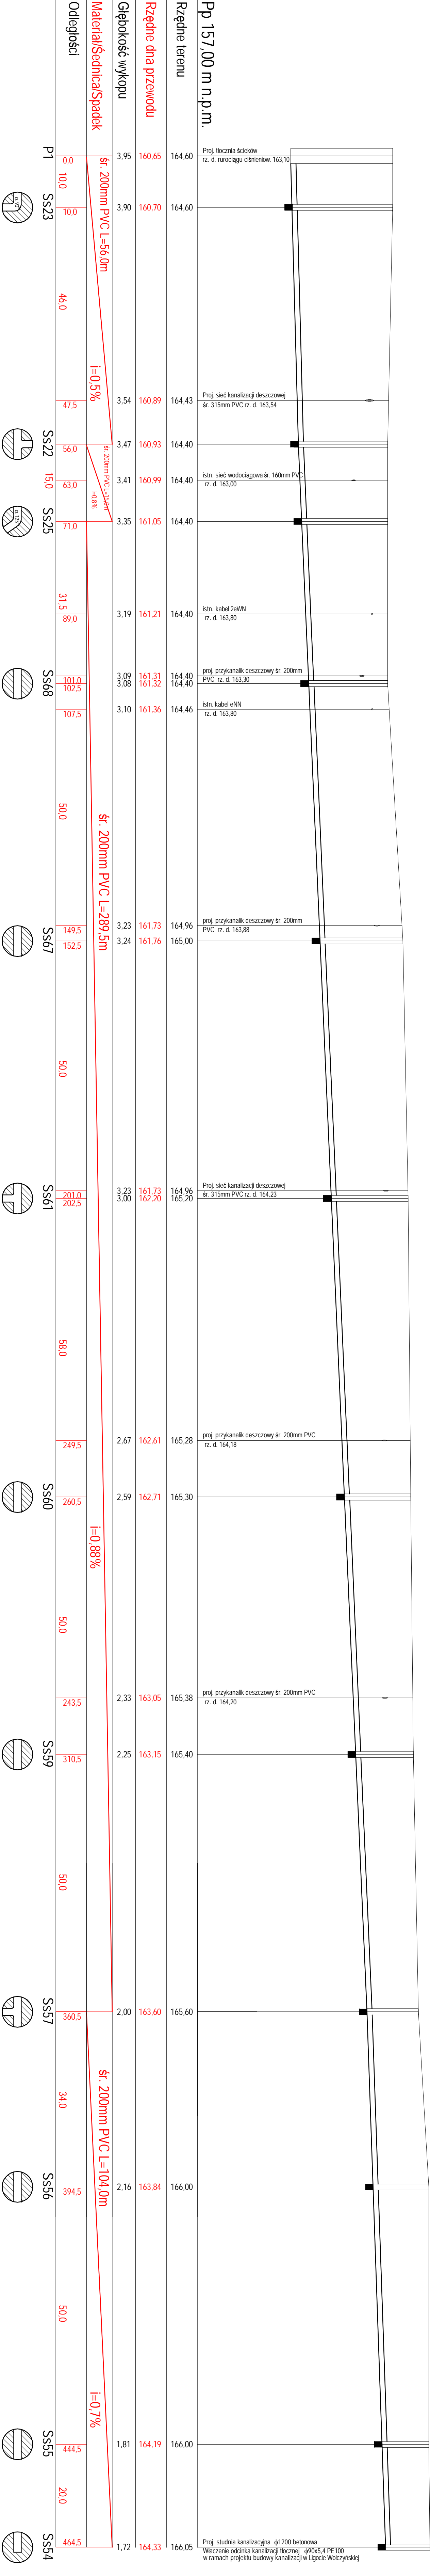

Inwestor:		Opracował:	
Urząd Miejski		ZAKŁAD USŁUG INŻYNIERSKICH	
ul. Dworcowa 1		mgr inż. Maciej Czysły	
46-250 Włoczek		46-203 Kuczbork	
Budowa sieci kanalizacji sanitarnej na terenie		Nr rys.	
Osiedla Domków Jednorodzinnych w rejonie ulicy		Poznańskiej w Włoczek	
Profil podłużny odcinka P1-SS54		Odcinek sieci do wykonania łącznie z budową	
kanalizacji sanitarnej w Ligocie Włoczyńskiej		Skala:	
Sporządził: Maciej Czysły		1:100/500	
Bratka		Sanitarna	