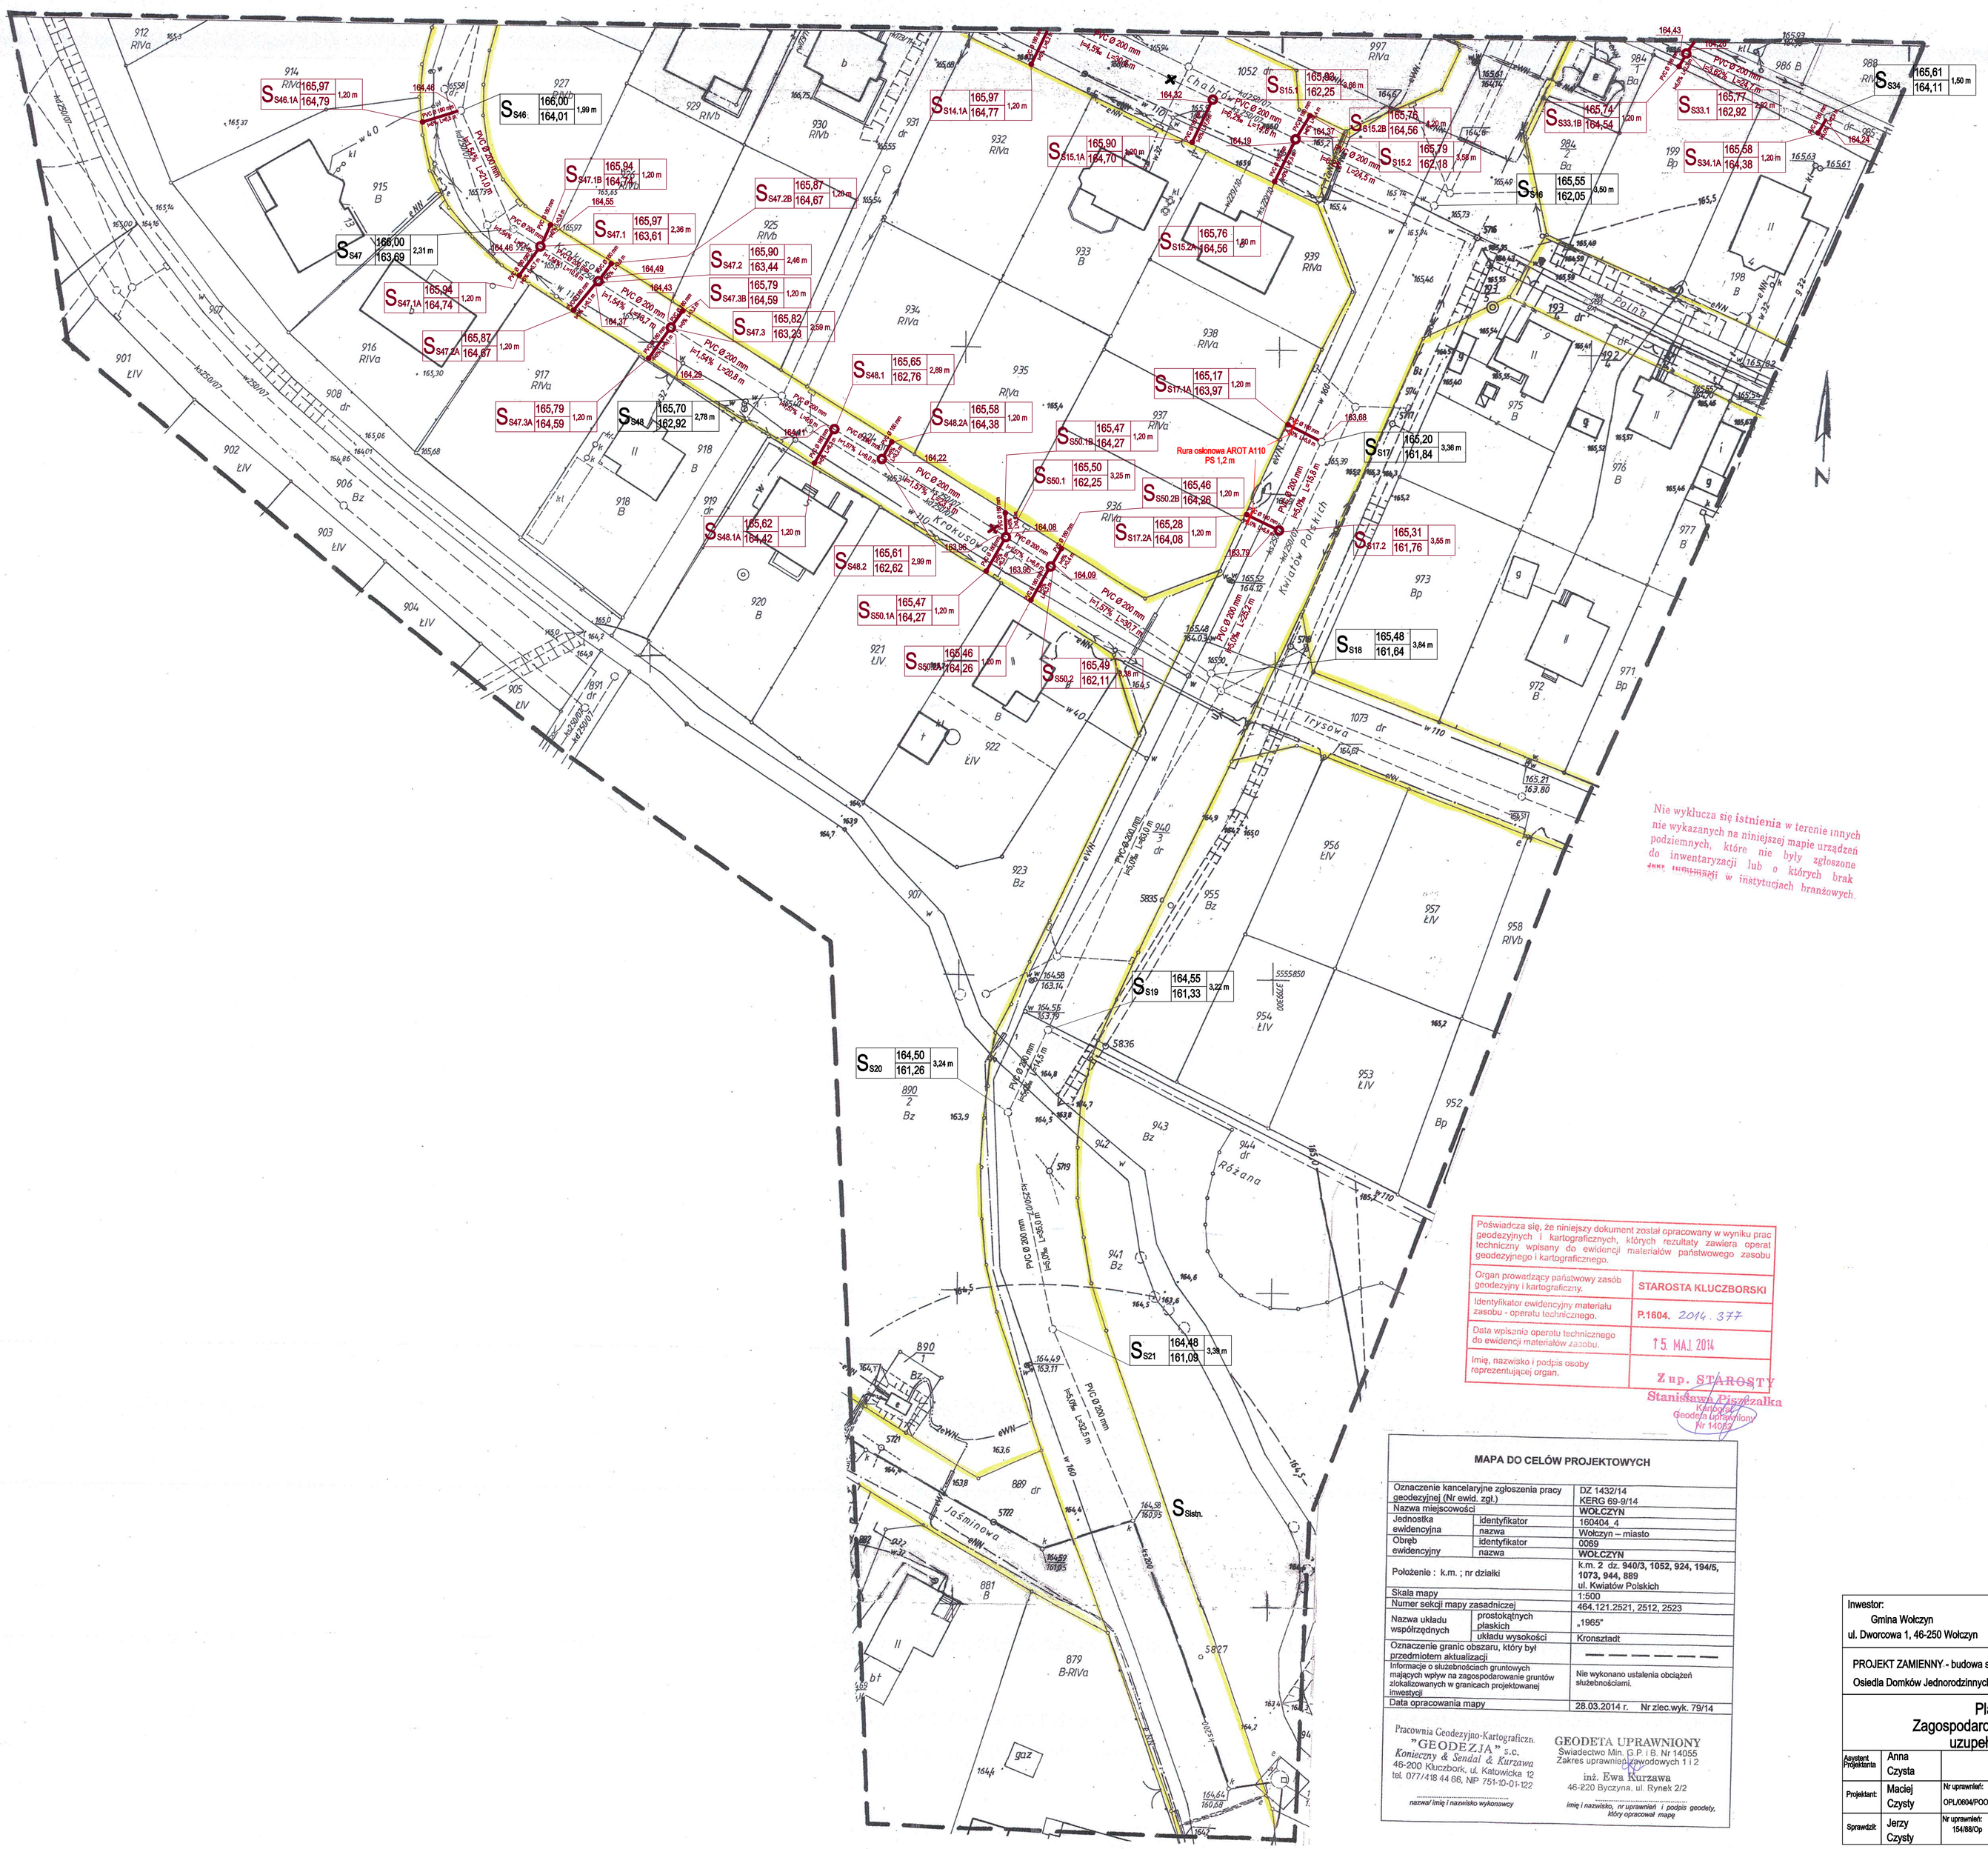
S S46.1A 165,97 164,79 1,20 m
S S46 166,00 164,01 1,99 m
S S47.1B 165,94 164,74 1,20 m
S S47 166,00 163,69 2,31 m
S S47.1 165,97 163,61 2,36 m
S S47.1A 165,94 164,74 1,20 m
S S47.2A 165,87 164,67 1,20 m
S S47.2B 165,87 164,67 1,20 m
S S47.2 165,90 163,44 2,46 m
S S47.3B 165,79 164,59 1,20 m
S S47.3 165,82 163,23 2,59 m
S S47.3A 165,79 164,59 1,20 m
S S48 165,70 162,92 2,78 m
S S48.1 165,65 162,76 2,89 m
S S48.1A 165,62 164,42 1,20 m
S S48.2 165,61 162,62 2,99 m
S S48.2A 165,58 164,38 1,20 m
S S50.1A 165,47 164,27 1,20 m
S S50.1B 165,47 164,27 1,20 m
S S50.1 165,50 162,25 3,25 m
S S50.2B 165,46 164,26 1,20 m
S S50.2 165,49 162,11 3,38 m
S S50.2A 165,46 164,26 1,20 m
S S14.1A 165,97 164,77 1,20 m
S S15.1A 165,90 164,70 1,20 m
S S15.1 165,80 162,25 3,55 m
S S15.2B 165,76 164,56 1,20 m
S S15.2 165,79 162,18 3,58 m
S S15.2A 165,76 164,56 1,20 m
S S17.1A 165,17 163,97 1,20 m
S S17.2A 165,28 164,08 1,20 m
S S17 165,20 161,84 3,36 m
S S17.2 165,31 161,76 3,55 m
S S18 165,48 161,64 3,84 m
S S18 165,55 162,05 3,50 m
S S33.1B 165,74 164,54 1,20 m
S S33.1 165,77 162,92 2,85 m
S S34.1A 165,58 164,38 1,20 m
S S34 165,61 164,11 1,50 m
S S19 164,55 161,33 3,22 m
S S20 164,50 161,26 3,24 m
S S21 164,48 161,09 3,39 m
S Siatn.
Rura osłonowa AROT A110 PS 1,2 m
PVC Ø 200 mm
ul. Kronusowa
ul. Kwiatów Polskich
ul. Tęczowa
ul. Jaśminowa
ul. Tarasowa
ul. Różana
ul. Polna
ul. Chabrowa
ul. Irysowa
Nie wyklucza się istnienia w terenie innych nie wykazanych na niniejszej mapie urządzeń podziemnych, które nie były zgłoszone do inwentaryzacji lub o których brak informacji w instytucjach branżowych.
Poświadcza się, że niniejszy dokument został opracowany w wyniku prac geodezyjnych i kartograficznych, których rezultaty zawiera operat techniczny wpisany do ewidencji materiałów państwowego zasobu geodezyjnego i kartograficznego.
Organ prowadzący państwowy zasób geodezyjny i kartograficzny: STAROSTA KLUCZBORSKI
Identyfikator ewidencyjny materiału zasobu - operatu technicznego: P.1604. 2014. 377
Data wpisania operatu technicznego do ewidencji materiałów zasobu: 15. MAJ. 2014
Imię, nazwisko i podpis osoby reprezentującej organ: Z up. STAROSTY Stanisława Piszczałka Kierownik Geodeta Uprawniony Nr 14055
MAPA DO CELÓW PROJEKTOWYCH
Oznaczenie kancelaryjne zgłoszenia pracy geodezyjnej (Nr ewid. zgł.): DZ 1432/14 KERG 69-9/14
Nazwa miejscowości: WOŁCZYN
Jednostka ewidencyjna: identyfikator 160404_4; nazwa Wołczyn – miasto
Obręb ewidencyjny: identyfikator 0069; nazwa WOŁCZYN
Położenie : k.m. ; nr działki: k.m. 2 dz. 940/3, 1052, 924, 194/5, 1073, 944, 889 ul. Kwiatów Polskich
Skala mapy: 1:500
Numer sekcji mapy zasadniczej: 464.121.2521, 2512, 2523
Nazwa układu współrzędnych: prostokątnych płaskich „1965"; układu wysokości Kronsztadt
Oznaczenie granic obszaru, który był przedmiotem aktualizacji: — — — — —
Informacje o służebnościach gruntowych mających wpływ na zagospodarowanie gruntów zlokalizowanych w granicach projektowanej inwestycji: Nie wykonano ustalenia obciążeń służebnościami.
Data opracowania mapy: 28.03.2014 r. Nr zlec.wyk. 79/14
Pracownia Geodezyjno-Kartograficzn. "GEODEZJA" s.c. Konieczny & Sendal & Kurzawa 46-200 Kluczbork, ul. Katowicka 12 tel. 077/418 44 66, NIP 751-10-01-122
nazwa/ imię i nazwisko wykonawcy
GEODETA UPRAWNIONY Świadectwo Min. G.P. i B. Nr 14055 Zakres uprawnień pozwodowych 1 i 2 inż. Ewa Kurzawa 46-220 Byczyna, ul. Rynek 2/2
imię i nazwisko, nr uprawnień i podpis geodety, który opracował mapę
Inwestor: Gmina Wołczyn ul. Dworcowa 1, 46-250 Wołczyn
Projektant: Zakład Usług Projektowych Maciej Czysty ul. Byczyńska 33, 46-203 Kluczbork
PROJEKT ZAMIENNY - budowa sieci kanalizacji sanitarnej na terenie Osiedla Domków Jednorodzinnych w rejonie ul. Poznańskiej w Wołczynie
Rysunek: 1.3
Plan Zagospodarowania Terenu uzupełnienie
Asystent Projektanta: Anna Czysta; Branża: sanitarna; Podpis:
Projektant: Maciej Czysty; Nr uprawnień: OPL/0604/POOS/10; Branża: sanitarna; Podpis:
Sprawdził: Jerzy Czysty; Nr uprawnień: 154/88/Op; Branża: sanitarna; Podpis:
Skala: 1:500