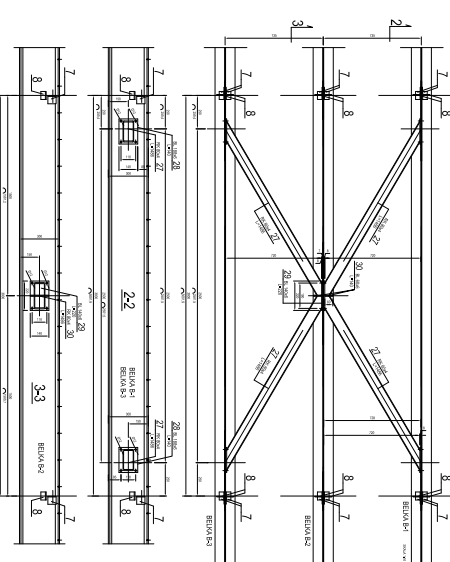
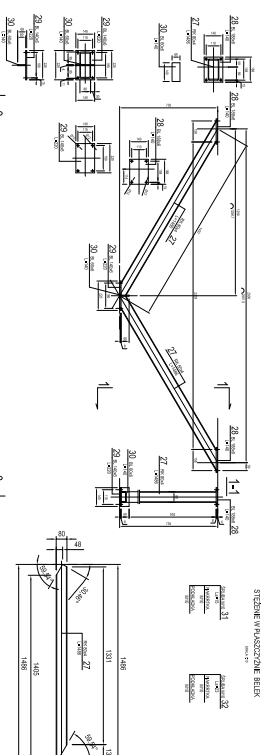
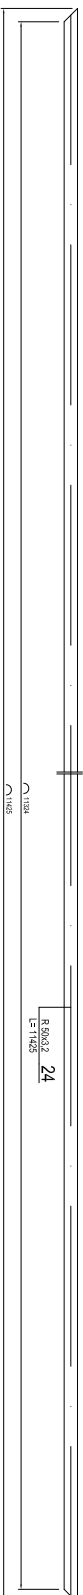
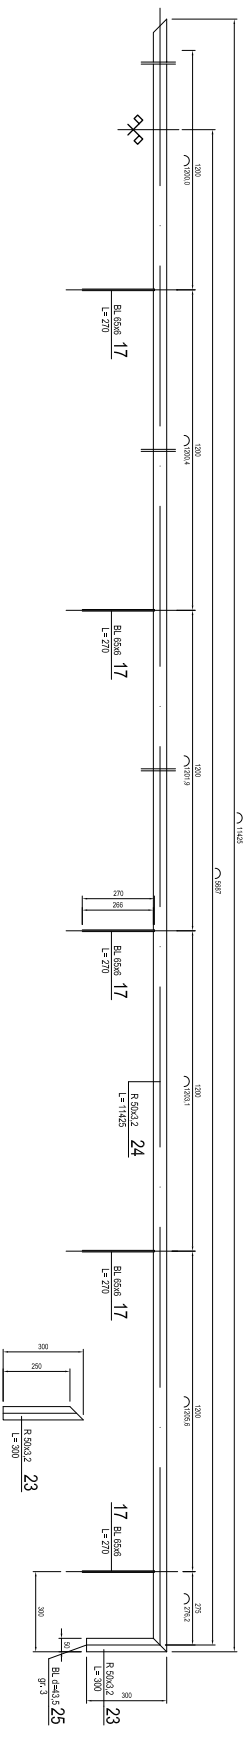


POCHWYT W ROZWIŃNIĘCIU

SKALA 1:10

[illegible]