


Zmiana sposobu użytkownika części przedszkola na 16-miejscowy oddział opieki nad dziećmi do lat 3

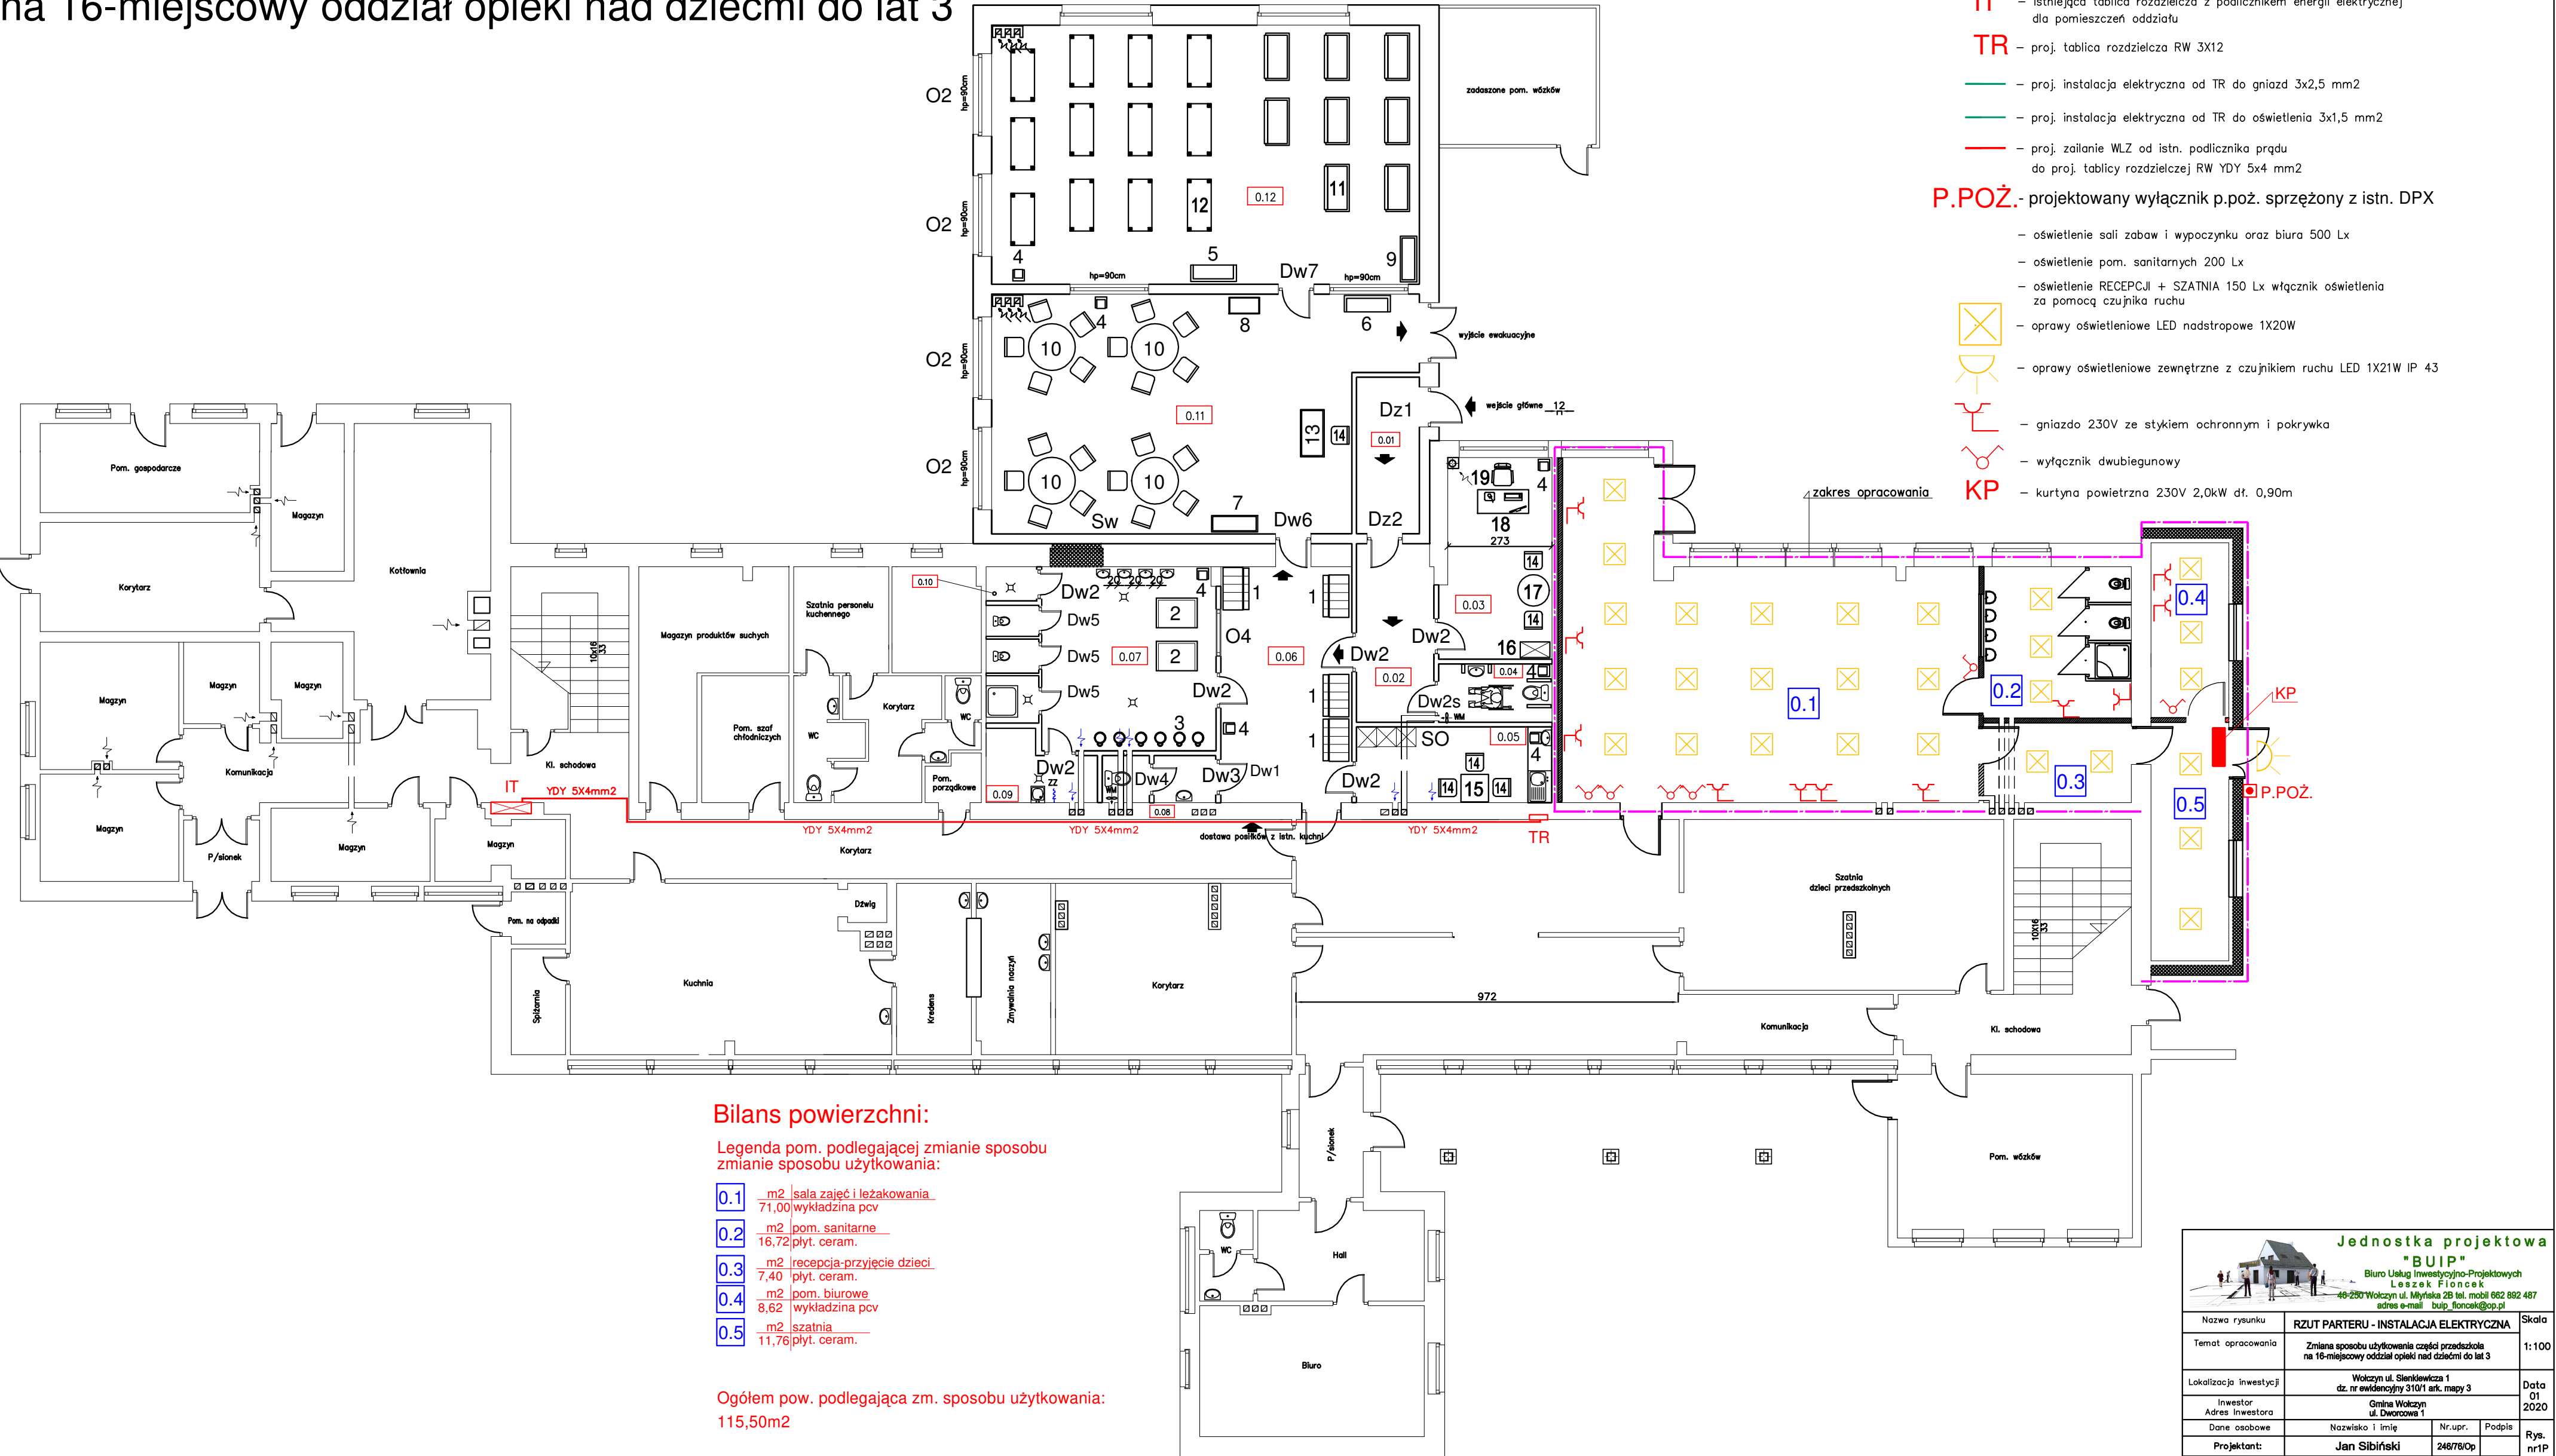

Legenda:

- IT - istniejąca tablica rozdzielcza z podlicznikiem energii elektrycznej dla pomieszczeń oddziału
- TR - proj. tablica rozdzielcza RW 3X12
- proj. instalacja elektryczna od TR do gniazd 3x2,5 mm2
- proj. instalacja elektryczna od TR do oświetlenia 3x1,5 mm2
- proj. zasilanie WLZ od istn. podlicznika prądu do proj. tablicy rozdzielczej RW YDY 5x4 mm2

P.POŻ. - projektowany wyłącznik p.poż. sprzężony z istn. DPX

- oświetlenie sali zabaw i wypoczynku oraz biura 500 Lx
- oświetlenie pom. sanitarnych 200 Lx
- oświetlenie RECEPCJI + SZATNIA 150 Lx włącznik oświetlenia za pomocą czujnika ruchu
- oprawy oświetleniowe LED nadstropowe 1X20W



- oprawy oświetleniowe zewnętrzne z czujnikiem ruchu LED 1X21W IP 43



- gniazdo 230V ze stykiem ochronnym i pokrywką



- wyłącznik dwubiegunowy



- KP - kurtyna powietrzna 230V 2,0kW dł. 0,90m

Bilans powierzchni:

Legenda pom. podlegającej zmianie sposobu zmianie sposobu użytkowania:

- 0.1 - m2 sala zajęć i leżakowania 71,00 wykładzina pcv
- 0.2 - m2 pom. sanitarne 16,72 płyt. ceram.
- 0.3 - m2 recepcja-przyjęcie dzieci 7,40 płyt. ceram.
- 0.4 - m2 pom. biurowe 8,62 wykładzina pcv
- 0.5 - m2 szatnia 11,76 płyt. ceram.

Ogółem pow. podlegająca zm. sposobu użytkowania: 115,50m2

<div><div>Jednostka projektowa "BUIP" Biuro Usług Inwestycyjno-Projektowych Leszek Fionek 46-250 Wólczyn ul. Młyńska 28 tel. mobil 662 882 487 adres e-mail buip_fionek@op.pl</div></div>				
Nazwa rysunku	RZUT PARTERU - INSTALACJA ELEKTRYCZNA			Skala
Temat opracowania	Zmiana sposobu użytkowania części przedszkola na 16-miejscowy oddział opieki nad dziećmi do lat 3			1:100
Lokalizacja inwestycji	Wólczyn ul. Sienkiewicza 1 dz. nr ewidencyjny 310/1 ark. mapy 3			Data 01 2020
Investor	Gmina Wólczyn ul. Dworcowa 1			Rys. nr1P
Adres inwestora				
Dane osobowe	Nazwisko i imię	Nr. upr.	Podpis	
Projektant:	Jan Sibiński			
Sprawdzający:	24876Op			