


Zmiana sposobu użytkownika części przedszkola  
na 16-miejscowy oddział opieki nad dziećmi do lat 3

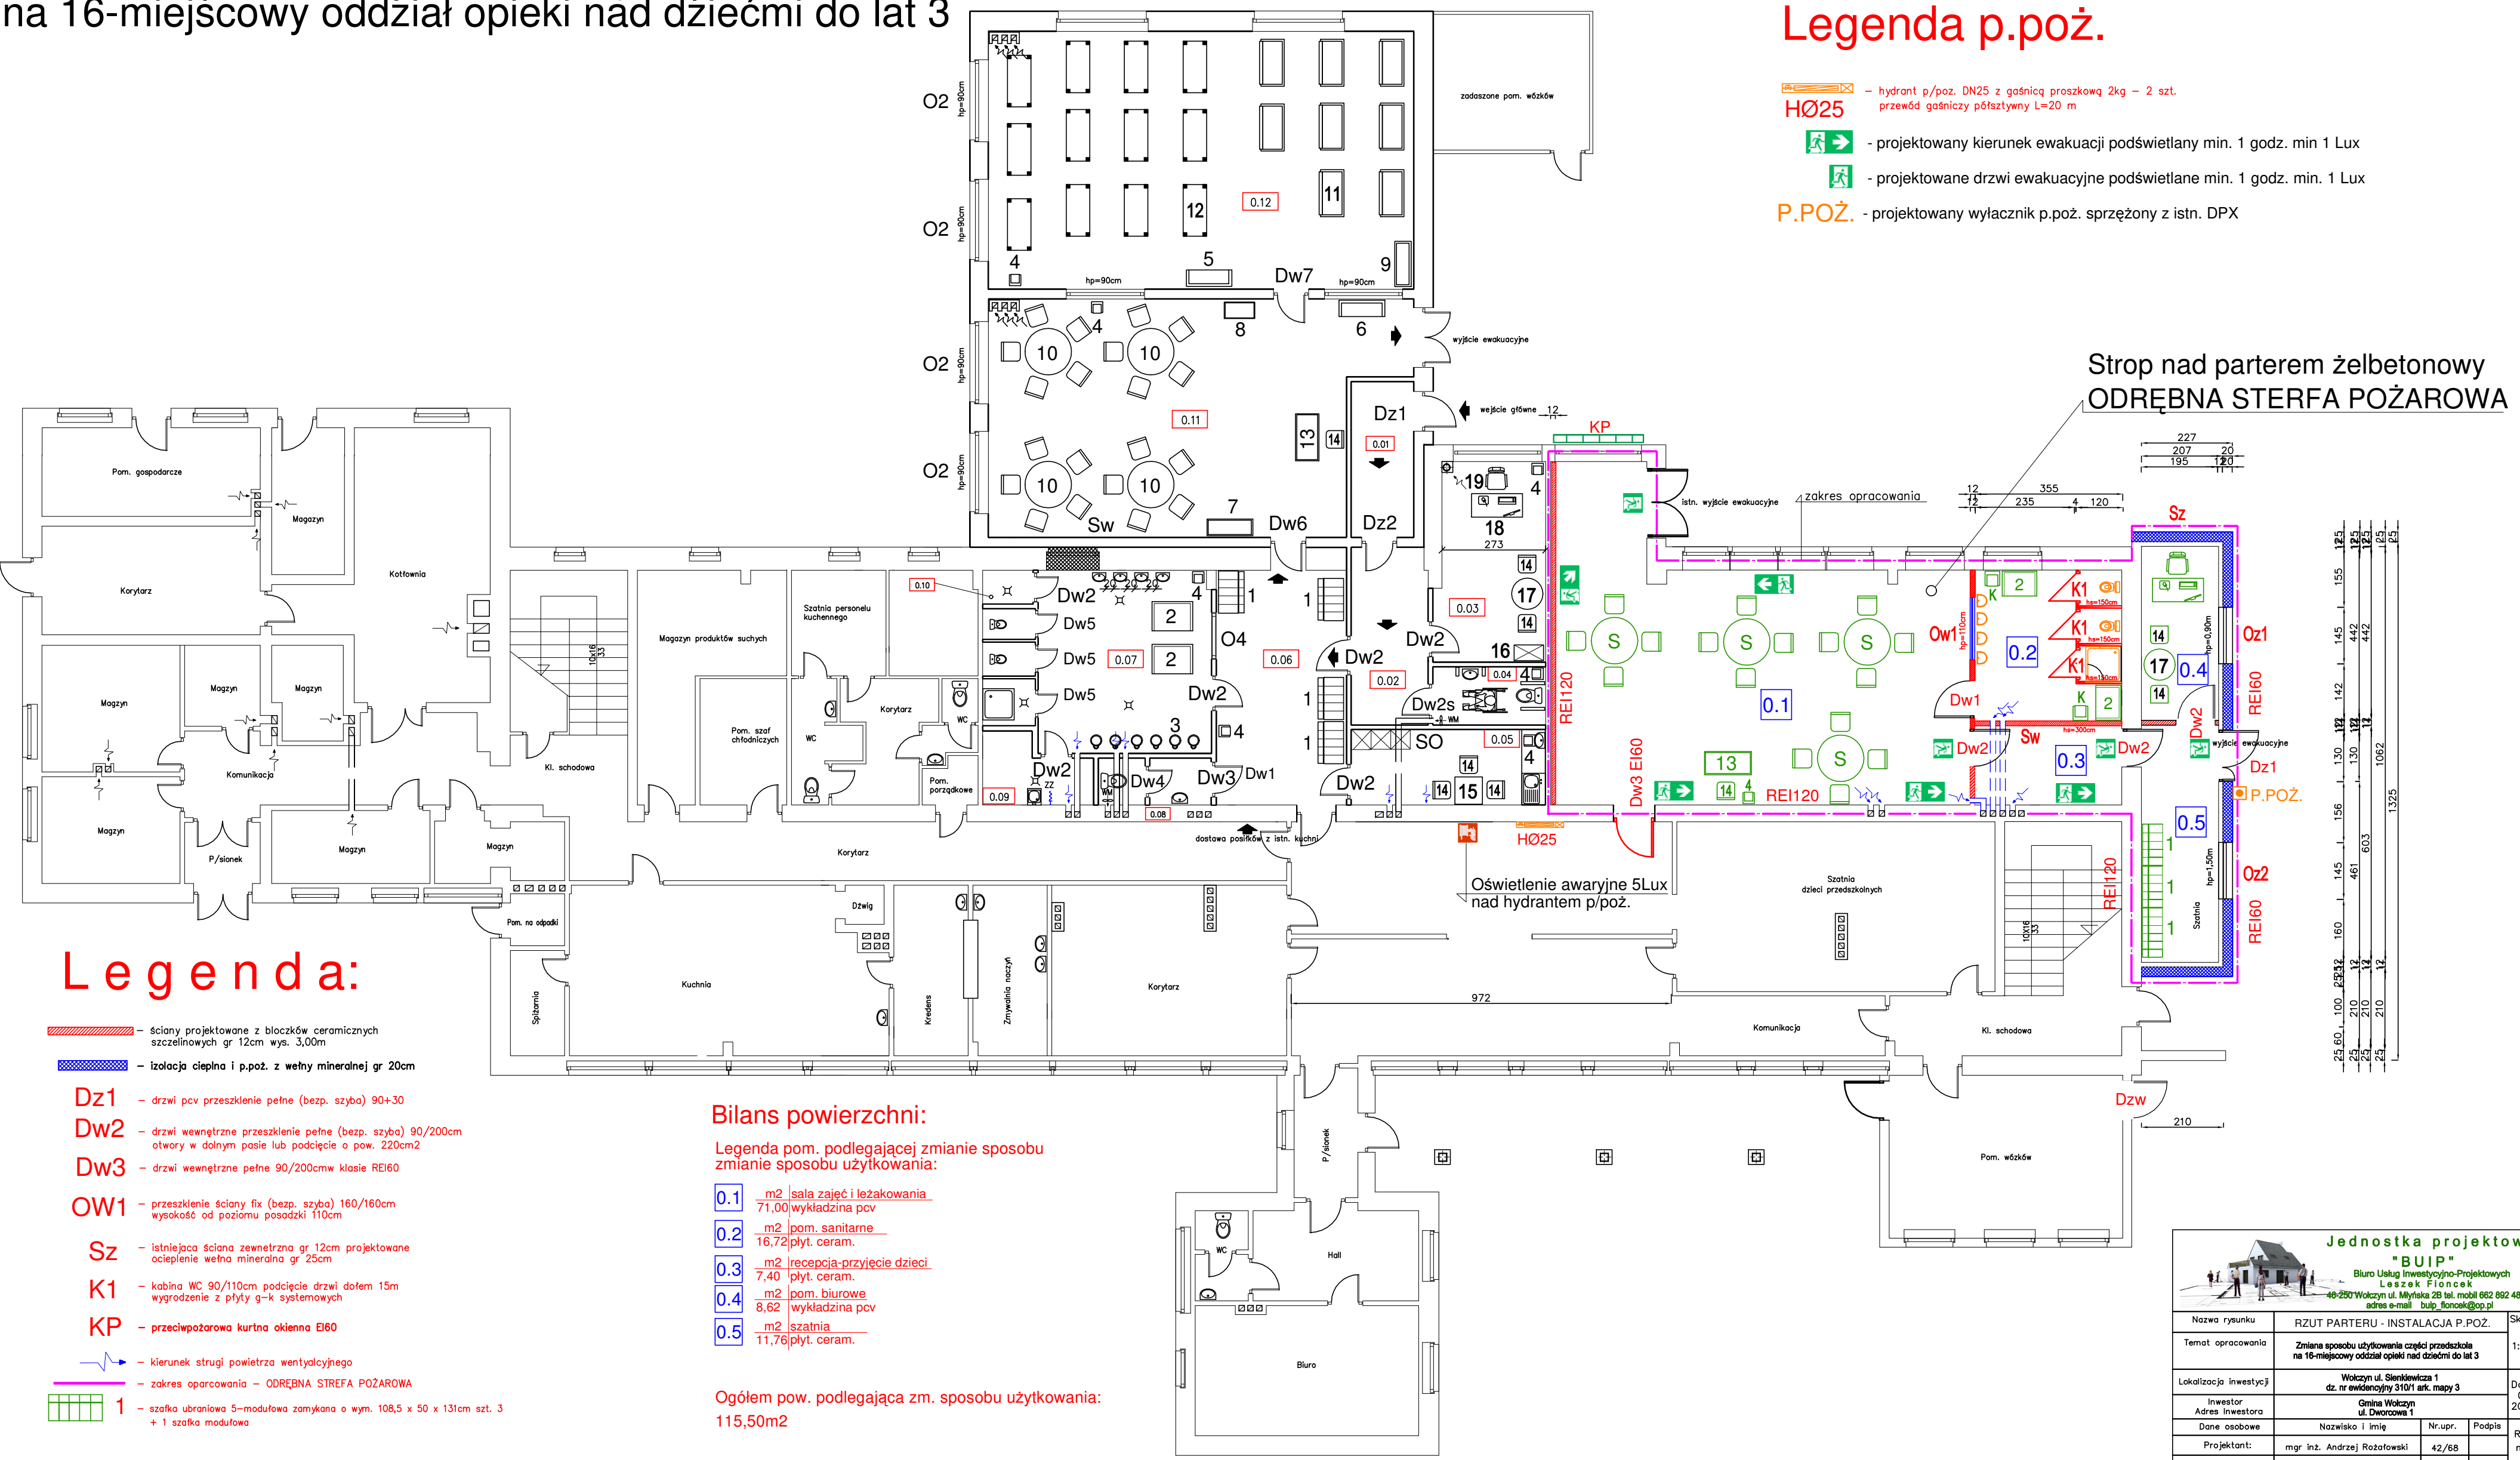

Legenda p.poż.

- hydrant p/poż. DN25 z gaśnicą proszkową 2kg – 2 szt.
- HØ25** - przewód gaśniczy półsztywny L=20 m
- projektowany kierunek ewakuacji podświetlany min. 1 godz. min 1 Lux
- projektowane drzwi ewakuacyjne podświetlane min. 1 godz. min. 1 Lux
- P.POŻ.** - projektowany wyłącznik p.poż. sprzężony z istn. DPX

Strop nad parterem żelbetonowy  
ODRĘBNA STERFA POŻAROWA

Legenda:

- ściany projektowane z bloczków ceramicznych szczeliniowych gr 12cm wys. 3,00m
- izolacja cieplna i p.poż. z wełny mineralnej gr 20cm
- Dz1** - drzwi pcv przeszklenie pełne (bezp. szyba) 90+30
- Dw2** - drzwi wewnętrzne przeszklenie pełne (bezp. szyba) 90/200cm otwory w dolnym pasie lub podcięcie o pow. 220cm2
- Dw3** - drzwi wewnętrzne pełne 90/200cmw klasie REI60
- OW1** - przeszklenie ściany fix (bezp. szyba) 160/160cm wysokość od poziomu posadzki 110cm
- Sz** - istniejąca ściana zewnętrzna gr 12cm projektowane ocieplenie wełna mineralna gr 25cm
- K1** - kabina WC 90/110cm podcięcie drzwi dołem 15m wygrozdzenie z płyty g-k systemowych
- KP** - **przeciwpożarowa kurtyna okienna EI60**
- kierunek strugi powietrza wentylacyjnego
- zakres opracowania – ODRĘBNA STERFA POŻAROWA
- 1** - szafka ubraniowa 5-modułowa zamykana o wym. 108,5 x 50 x 131cm szt. 3 + 1 szafka modułowa

Bilans powierzchni:

Legenda pom. podlegającej zmianie sposobu  
zmianie sposobu użytkowania:

- 0.1** - m2 sala zajęć i leżakowania 71,00 wykładzina pcv
- 0.2** - m2 pom. sanitarne 16,72 płyt. ceram.
- 0.3** - m2 recepcja-przyjęcie dzieci 7,40 płyt. ceram.
- 0.4** - m2 pom. biurowe 8,62 wykładzina pcv
- 0.5** - m2 szatnia 11,76 płyt. ceram.

Ogółem pow. podlegająca zm. sposobu użytkowania:  
115,50m2

Jednostka projektowa "BUIP"			
Biuro Usług Inwestycyjno-Projektowych			
Leszek Flonek			
48-250 Wólczyn ul. Młyńska 2B tel. mobil 662 892 487			
adres e-mail: buip_flonek@op.pl			
Nazwa rysunku	RZUT PARTERU - INSTALACJA P.POŻ.		Skala
Temat opracowania	Zmiana sposobu użytkowania części przedszkola na 16-miejscowy oddział opieki nad dziećmi do lat 3		1:100
Lokalizacja inwestycji	Wólczyn ul. Sienkiewicza 1 dz. nr ewidencyjny 310/1 ark. mapy 3		Data 01 2020
Inwestor	Gmina Wólczyn ul. Dworkowa 1		
Dane osobowe	Nazwisko i imię	Nr. upr.	Podpis
Projektant:	mgr inż. Andrzej Rożański	42/68	
Sprawdzający:			Rys. nr1P