

# WIEŚ KOMORZNO

Skala 1:1000



Załącznik graficzny nr 1  
do uchwały nr XVI/138/2008  
Rady Miejskiej w Wołczynie  
z dnia 27 lutego 2008r.

Zmiana miejscowego planu zagospodarowania  
przestrzennego terenów zainwestowania wsi Komorzno, zat. Uchwałą nr VII/57/99  
Rady Miejskiej w Wołczynie z dnia 29 kwietnia 1999r.


Województwo: opolskie  
Powiat : Kluczbork  
Gmina: Wołczyn  
Obręb: Komorzno  
Km 4 działka 219/3,220/1  
Godło mapy zasadniczej : 454.342.164,173

Skala 1: 1000  
Układ współrzędnych: 1965  
Poziom odniesienia: Kronsztadt


Nr zlec. 13/12/2005  
DZ 2641/2005  
KERG 29/12/2005

Mapę sporządził: *[Signature]*

*[Official stamp and text: KANCELARIA PRACOWNI... 06.01.2006... 11 STY. 2006...]*

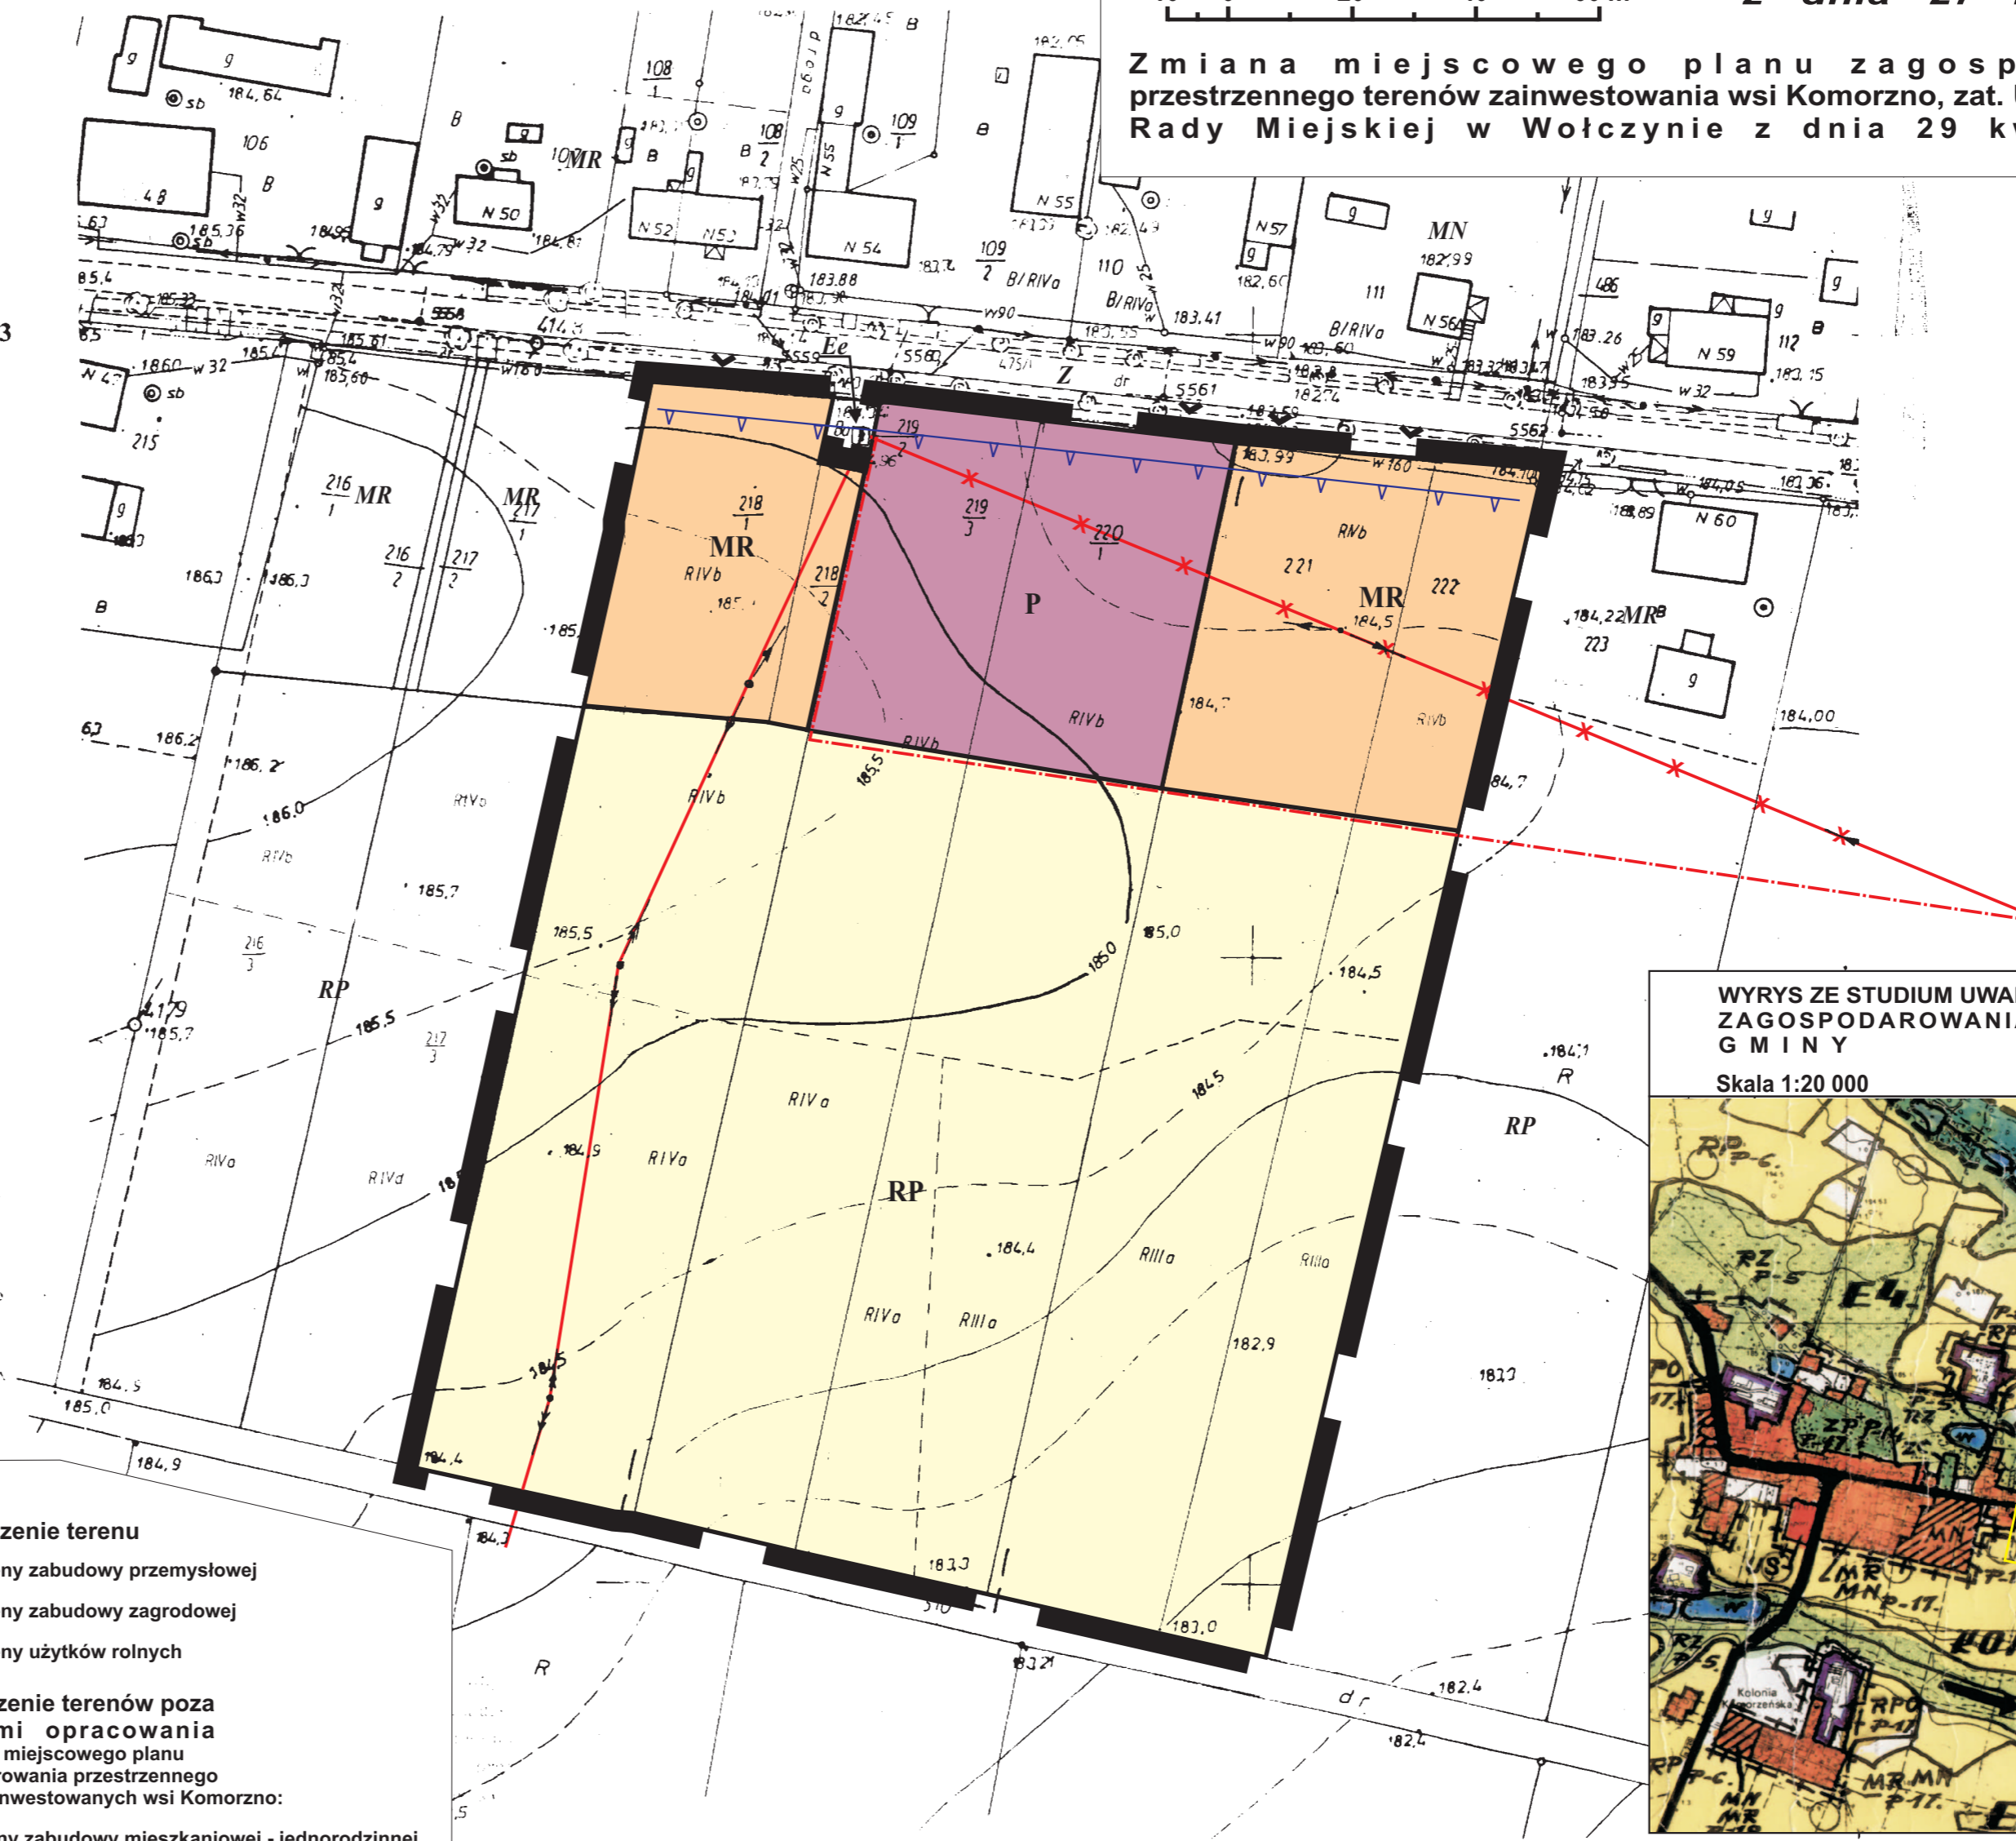

WYRYS ZE STUDIUM UWARUNKOWAŃ I KIERUNKÓW  
ZAGOSPODAROWANIA PRZESTRZENNEGO  
GMINY WOŁCZYN  
Skala 1:20 000

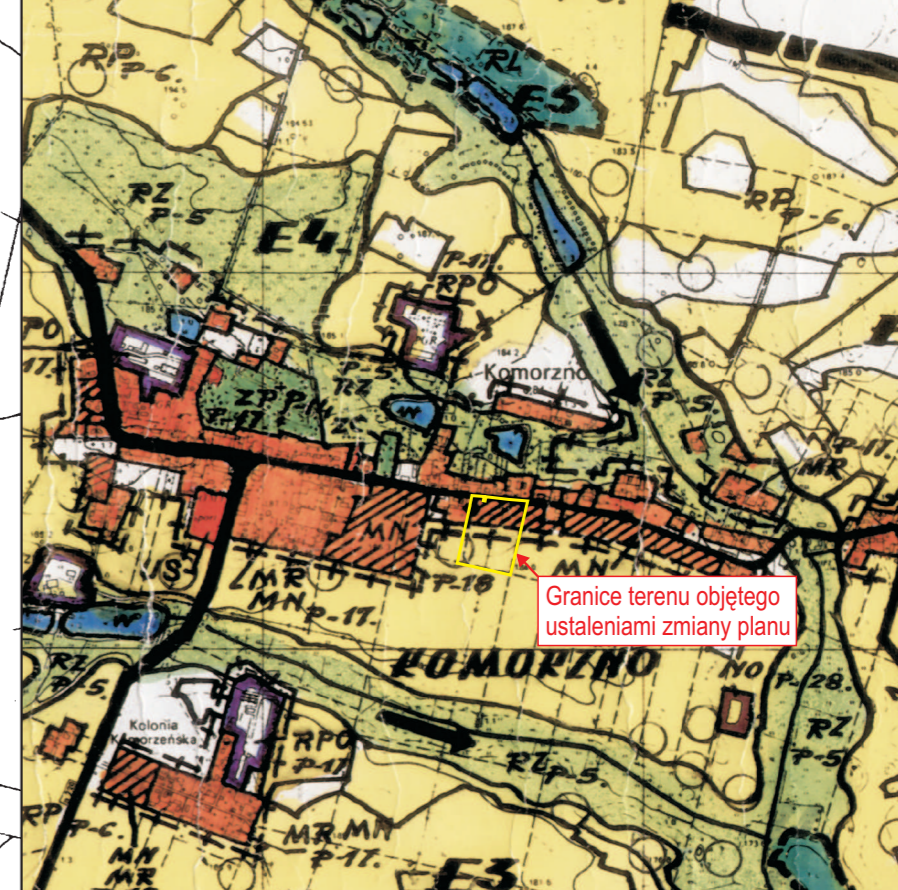

## LEGENDA

### Oznaczenia ogólne

- granice obszaru objętego zmianą miejscowego planu zagospodarowania przestrzennego
- symbol terenu

### Oznaczenia regulacyjne

- linie rozgraniczające tereny o różnym przeznaczeniu
- linie rozgraniczające działki ewidencyjne
- nieprzekraczalne linie zabudowy
- dojazd do obiektów i urządzeń (usytuowanie orientacyjne)
- linie energetyczne średniego napięcia 15 kV (napowietrzne)
- odcinek napowietrznej linii energetycznej średniego napięcia 15 kV do zmiany przebiegu
- projektowany odcinek napowietrznej linii energetycznej średniego napięcia 15 kV (usytuowanie orientacyjne)

### Przeznaczenie terenu

- tereny zabudowy przemysłowej
- tereny zabudowy zagrodowej
- tereny użytków rolnych

### Przeznaczenie terenów poza granicami opracowania wg. ustaleń miejscowego planu zagospodarowania przestrzennego terenów zainwestowanych wsi Komorzno:

- MN tereny zabudowy mieszkaniowej - jednorodzinnej
- MR tereny zabudowy zagrodowej
- RP tereny użytków rolnych
- Z tereny drogi ruchu zbiorczego
- Ee Stacja transformatorowa 15/0,4 kV (murowana)

Opracowanie	Zmiana miejscowego planu zagospodarowania przestrzennego terenów zainwestowanych wsi Komorzno	
Przedmiot	WIEŚ KOMORZNO dz. nr 219/3, 220/1, 218/1, 218/2, 221, 222 k.m.2	Skala 1:1000
Autor	mgr Jacek Tabor nr upr. 1698 Z - 273	Rok 2007
Opracowanie graficzne	mgr Jacek Tabor	Złotobródzka Urząd Miejski